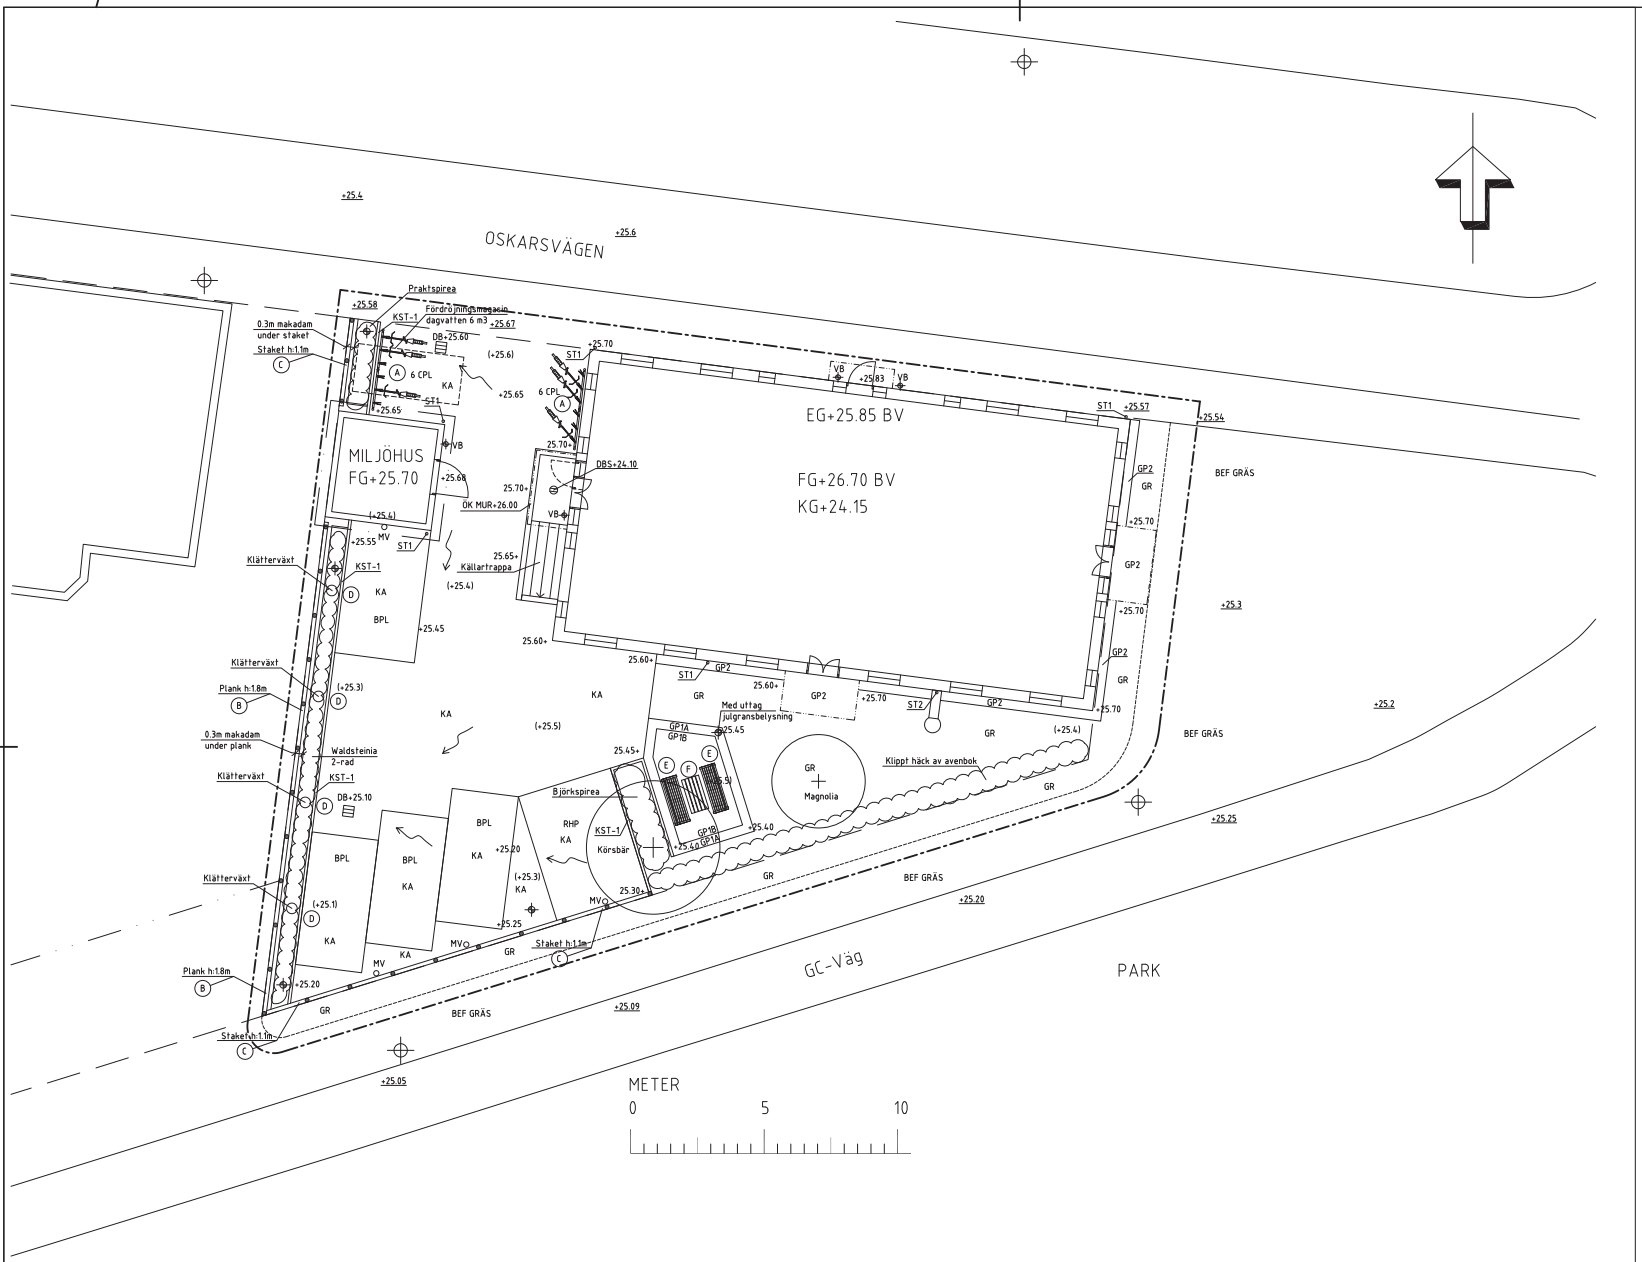

FÖRKLARINGAR

SLUTLIG HÖJDSÄTTNING AV GOLVHÖJDER OCH MARKHÖJDER UTFÖRS AV ENTREPRENÖR.
ANGIVNA HÖJDER OCH BRUNNSLÄGEN ÄR PRELIMINÄRA.

	ARBETSOMRÅDESGRÄNS.
	FASTIGHETSGRÄNS.
	EGENSKAPS-/ BESTÄMMELSEGRÄNS.
	BYGGNADSDEL OVAN MARK.
FG+00.00	FÄRDIG GOLVHÖJD I BYGGNAD.
EG+00.00	FÄRDIG GOLVHÖJD I BYGGNAD, ENTRÉGOLVHÖJD.
KG+00.00	FÄRDIG GOLVHÖJD I BYGGNAD, KÄLLARE.
+00.00	BEFINTLIG MARKHÖJD SOM BEHÅLLES. ENL NYBYGGNADSKARTA.
(+00.00)	BEFINTLIG MARKHÖJD SOM UTGÅR.
+00.00	NY MARKHÖJD.
DB+00.00	DAGVATTENBRUNN. ÖVERKANT HÖJD GJUTJÄRNSBETÄCKNING.
DBS+00.00	DAGVATTENBRUNN SPYGATT ÖVERKANT HÖJD BETÄCKNING. INGÅR I RÖR.
ST1	STUPRÖR MED MARKANSLUTNING TILL DAGVATTENNÄT.
ST2	STUPRÖR MED UTKASTARE PÅ MARK. SKVALKOPP, RÄNNDALSPLATTOR UT EN METER TILL GRUSBÄDD TJ 500 MM KROSS 8-16 FÖR INFILTRATION. OVANYTA KROSS 2-4.
	BEF BELYSNINGSSTOLPE.
	BELYSNINGSPOLLARE ENL ELHANDLING. ARMATURARM+ ARMATUR VÄNDS MOT VISTELSEYTA.
VB	BELYSNINGSARMATUR PÅ VÄGG ENL ELHANDLING.
MV	MOTORVÄRMARE, LADDSTOLPE.
BPL	PARKERING BILPLATSER.
RHP	PARKERING RÖRELSEHINDRAD.
CPL	CYKELPLATSER I CYKELSTÄLL.
Plank	TRÄPLANK HÖJD 1.8 M.
Trästaket	TRÄSTAKET HÖJD 1.1 M.
KST-1	PARKKANTSTEN AV BETONG, VISNING 80 MM.
KA	KÖRYTA ASFALT PERSONBIL.
GP1	GÅNGYTA BETONGMARKPLATTOR 350x350x50 MM FASADE. GP1A: KULÖR GRAFIT EN RAD HELSTEN. GP1B: KULÖR GRÅ HALVSTENSFÖRBAND.
GP2	GÅNGYTA BETONGMARKPLATTOR LÄNGS FASAD OCH UNDER BALKONGER.
GR	GRÄSYTA, VÄXTBÄDD 300 MM.
	NY PLANTERINGSYTA. VÄXTBÄDD 600 MM.
	NYTT TRÄD. VÄXTBÄDD 800 MM. TRÄDGROP Ø 1.5 M.
A..	UTRUSTNING ENL FÖRTECKNING I RAMBESKRIVNING MARK.

ANMÄRKNINGAR

VID A3- FORMAT GÄLLER HALVSKALA.

RITNINGAR UPPRÄTTADE MED PROJEKTERINGSUNDERLAG NYBYGGNADSKARTA FRÅN ÖREBRO KOMMUN.
KOORDINATSYSTEM I PLAN SWEREF 99 15 00 OCH I HÖJD RH 2000.

OBS ATT ENDAST RITNING MED STATUS "BYGGHANDLING" FÅR ANVÄNDAS TILL UTFÖRANDE AV ANLÄGGNING.

1:200 A3

BET	ANT	ÄNDRINGEN AVSER	DATUM	SIGN

BYGGHANDLING

KV FALKEN 4 ÖREBRO
NYBYGGNAD FLERBOSTADSHUS

Stigsdotter Fastighets AB
HAGMARKSGATAN 25
702 16 ÖREBRO
Tel 019- 10 78 00.

SP landskapsarkitektbyrå AB

UPPDRAG NR	RITAD AV	HANDLÄGGARE
24318805	SP/UP	SP
DATUM	ANSVARIG	
2019-09-02	STEFAN PETTERSSON	

SITUATIONSPLAN

SKALA	NUMMER	BET
1:100 A1	L-10.1-01	